Ситуационный план. М1:5 000
Технический проект освоения месторождения «Брекчия» Чуринской золоторудной площади в Республике Алтай

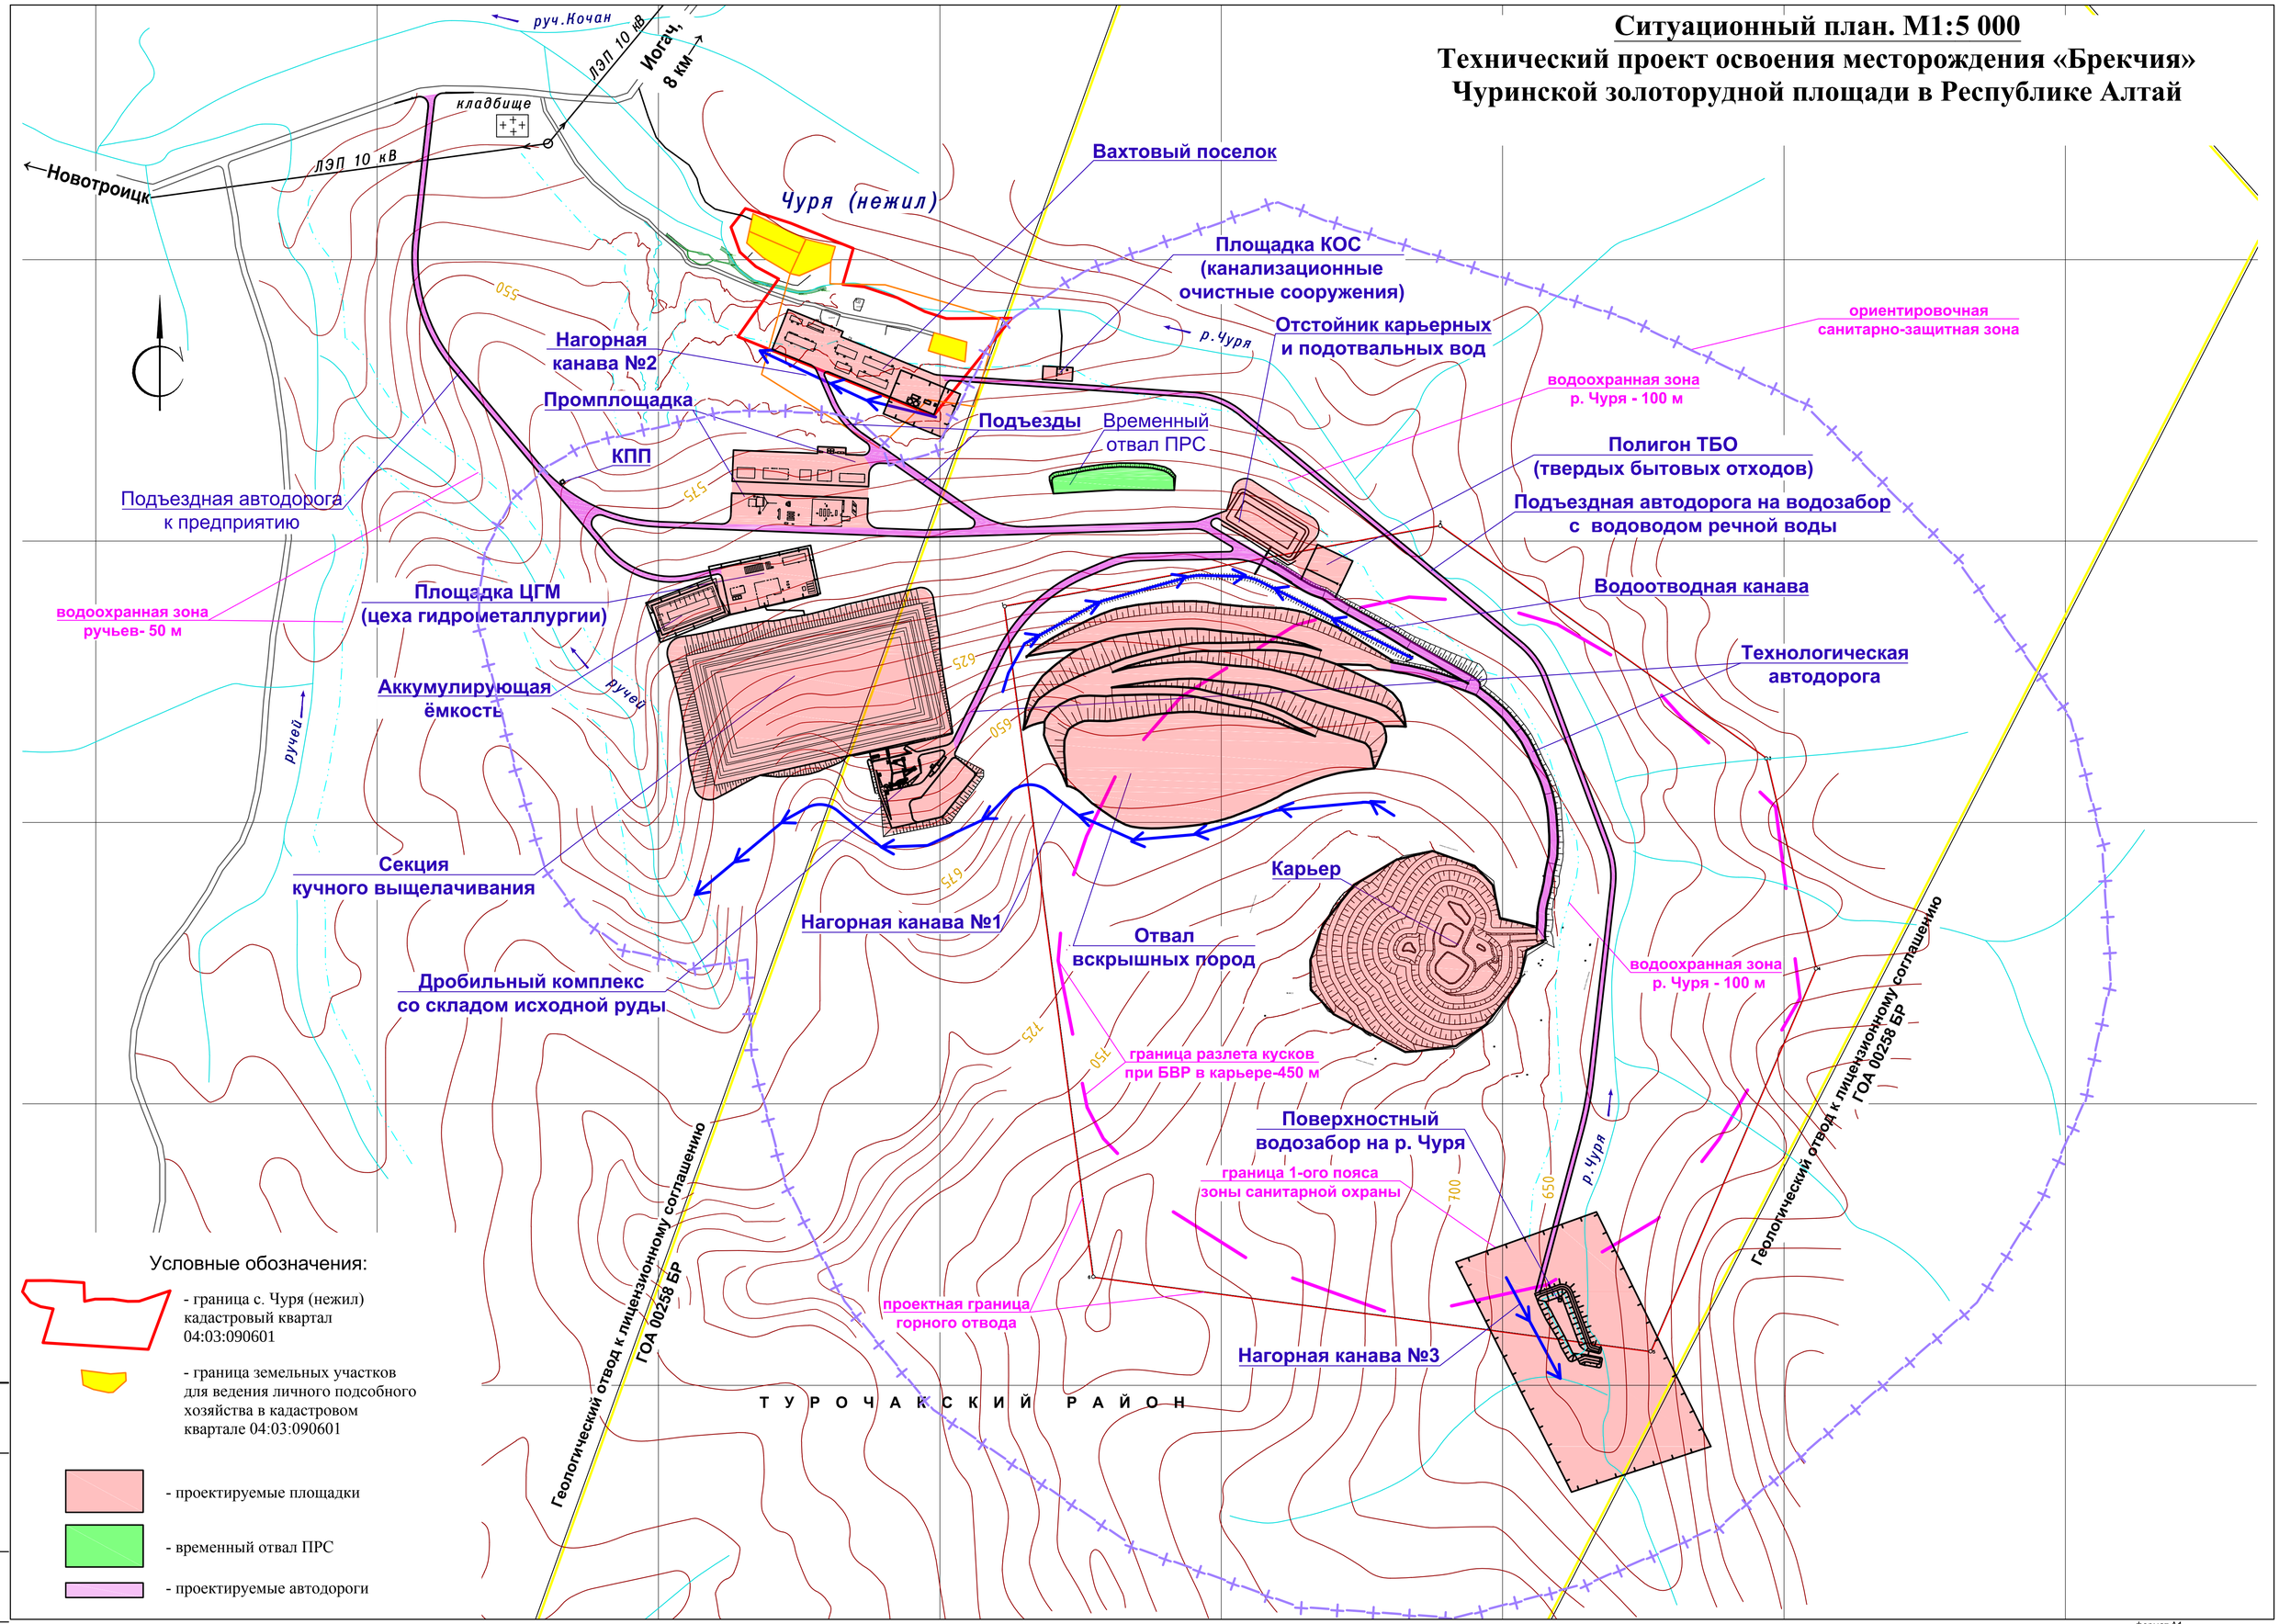

Условные обозначения:

- граница с. Чуря (нежил) кадастровый квартал 04:03:090601
- граница земельных участков для ведения личного подсобного хозяйства в кадастровом квартале 04:03:090601
- проектируемые площадки
- временный отвал ПРС
- проектируемые автодороги

Взам. инв. N	
Подпись и дата	
Инв. N док.	

формат А1